

Auftrag: 150258, Errichtung eines Gewerbegebietes, Mintraching/Barbing

Auftraggeber: Gemeinde Mintraching

Bearbeiter: P. Bering

Anlage: 2.1


Maßstab: 1: 50

Datum: 19.10.2016

Zeichnerische Darstellung von Bodenprofilen nach DIN 4023

RKB 1


Ansatzpunkt: 330.77 m ü. NN

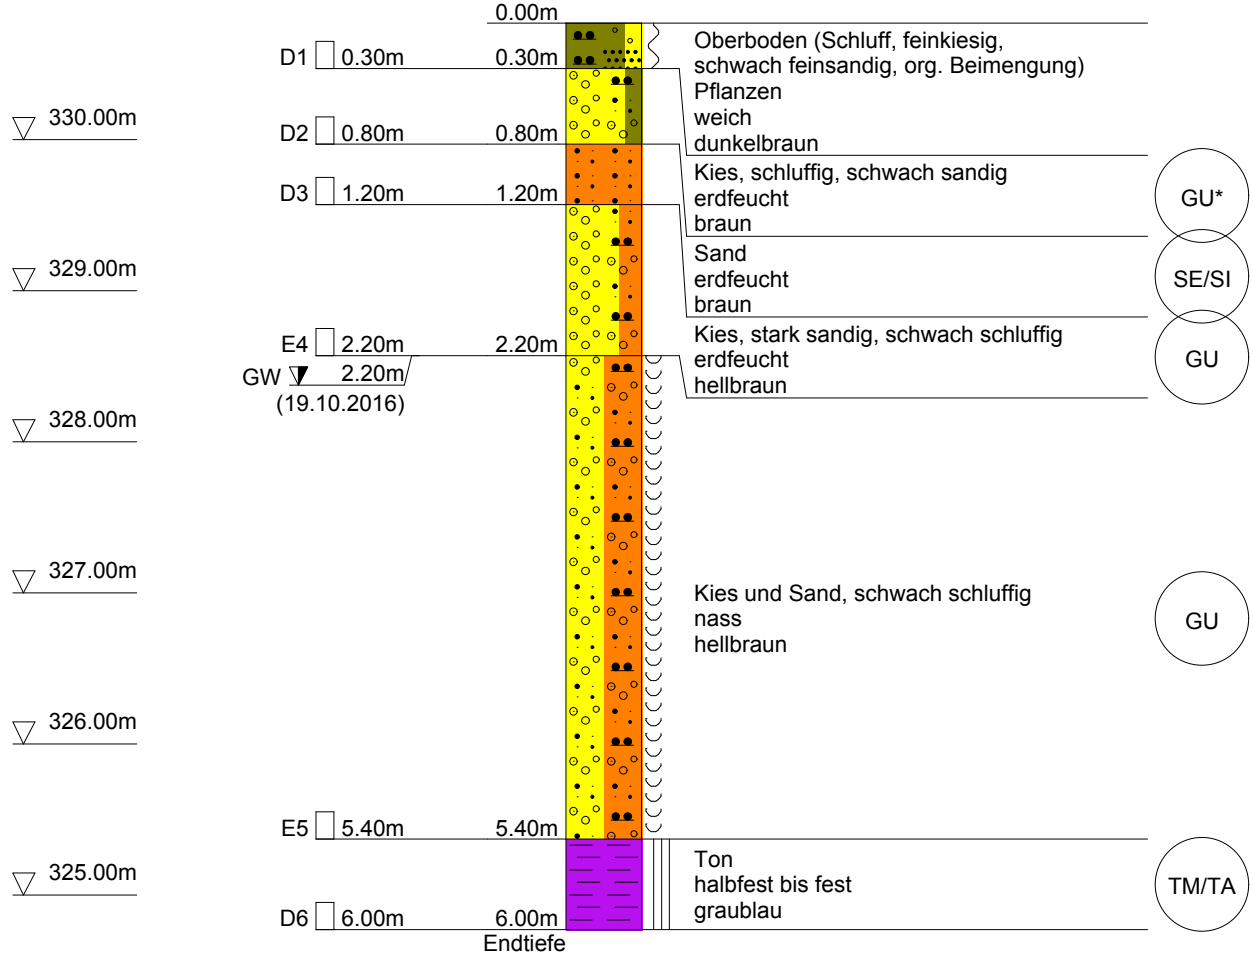

Auftrag: 150258, Errichtung eines Gewerbegebietes, Mintraching/Barbing	
Auftraggeber: Gemeinde Mintraching	
Bearbeiter: P. Bering	Anlage: 2.1
Maßstab: 1: 50	Datum: 19.10.2016
Zeichnerische Darstellung von Bodenprofilen nach DIN 4023	

RKB 2

Ansatzpunkt: 330.39 m ü. NN

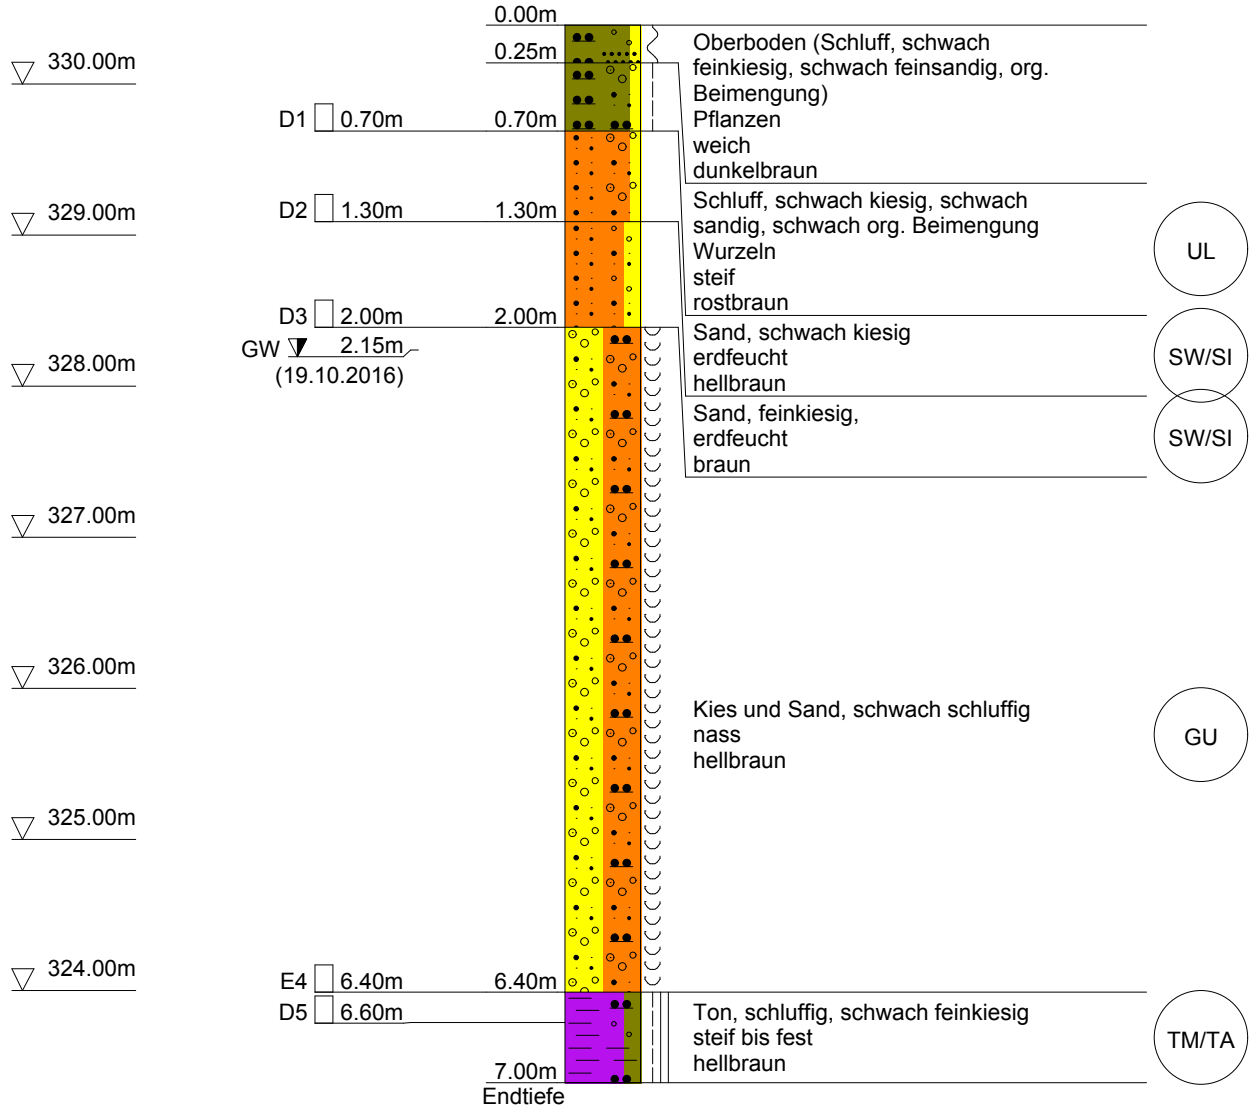

Auftrag: 150258, Errichtung eines Gewerbegebietes, Mintraching/Barbing

Auftraggeber: Gemeinde Mintraching

Bearbeiter: P. Bering

Anlage: 2.1


Maßstab: 1: 50

Datum: 19.10.2016

Zeichnerische Darstellung von Bodenprofilen nach DIN 4023

RKB 3

Ansatzpunkt: 329.55 m ü. NN

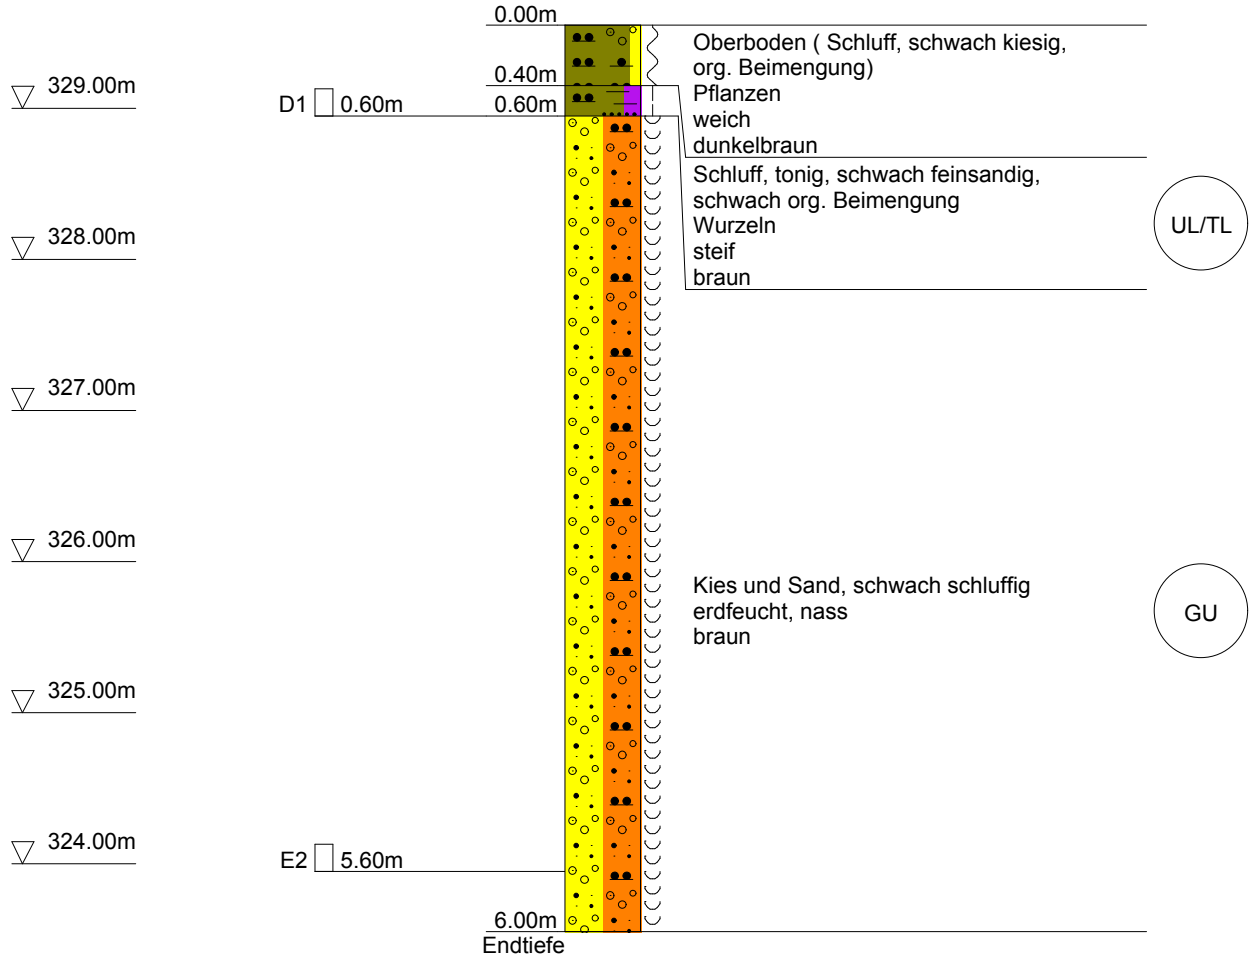

Auftrag: 150258, Errichtung eines Gewerbegebietes, Mintraching/Barbing

Auftraggeber: Gemeinde Mintraching

Bearbeiter: P. Bering

Anlage: 2.1


Maßstab: 1: 50

Datum: 19.10.2016

Zeichnerische Darstellung von Bodenprofilen nach DIN 4023

RKB 4

Ansatzpunkt: 329.57 m ü. NN

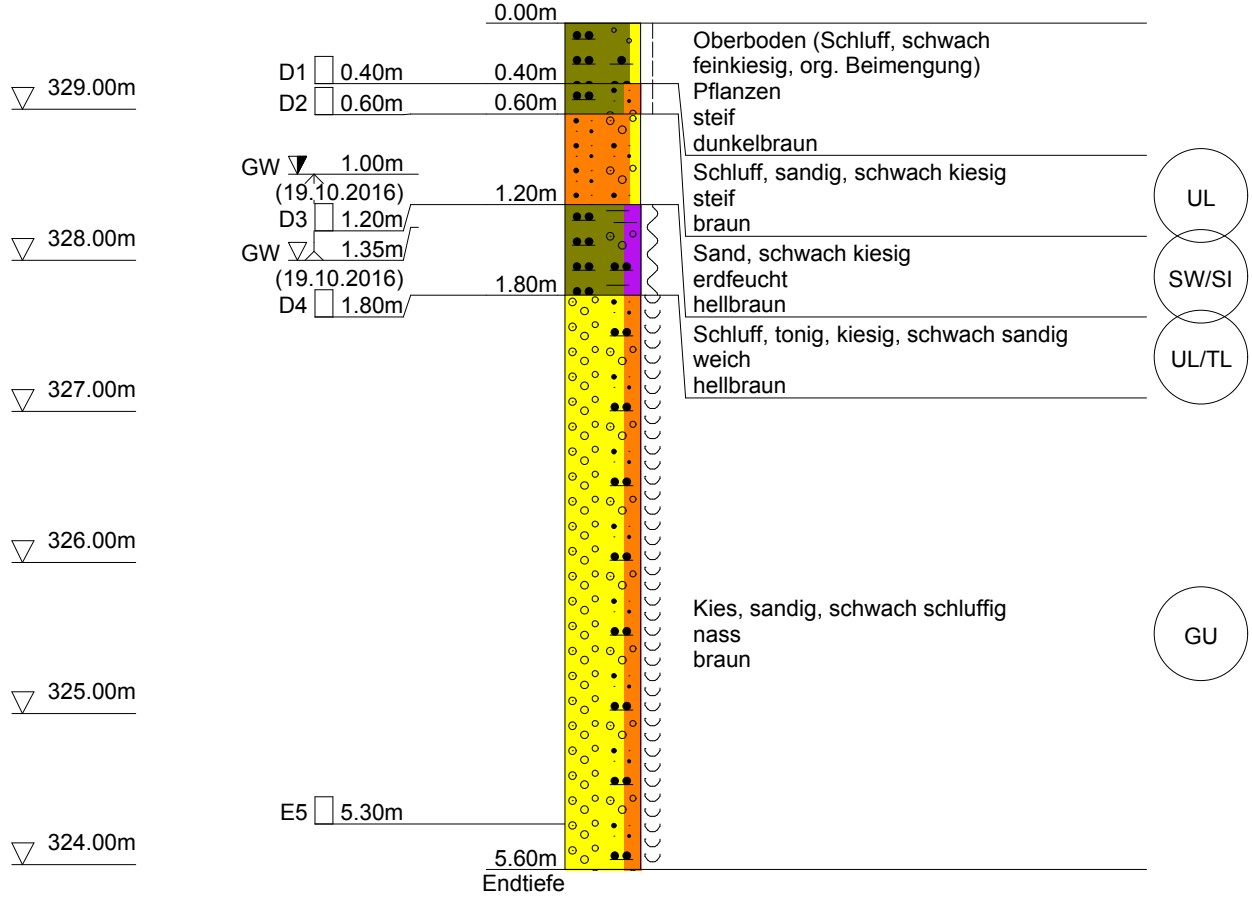

Auftrag: 150258, Errichtung eines Gewerbegebietes, Mintraching/Barbing

Auftraggeber: Gemeinde Mintraching

Bearbeiter: P. Bering

Anlage: 2.1


Maßstab: 1: 50

Datum: 19.10.2016

Zeichnerische Darstellung von Bodenprofilen nach DIN 4023


RKB 5

Ansatzpunkt: 330.96 m ü. NN

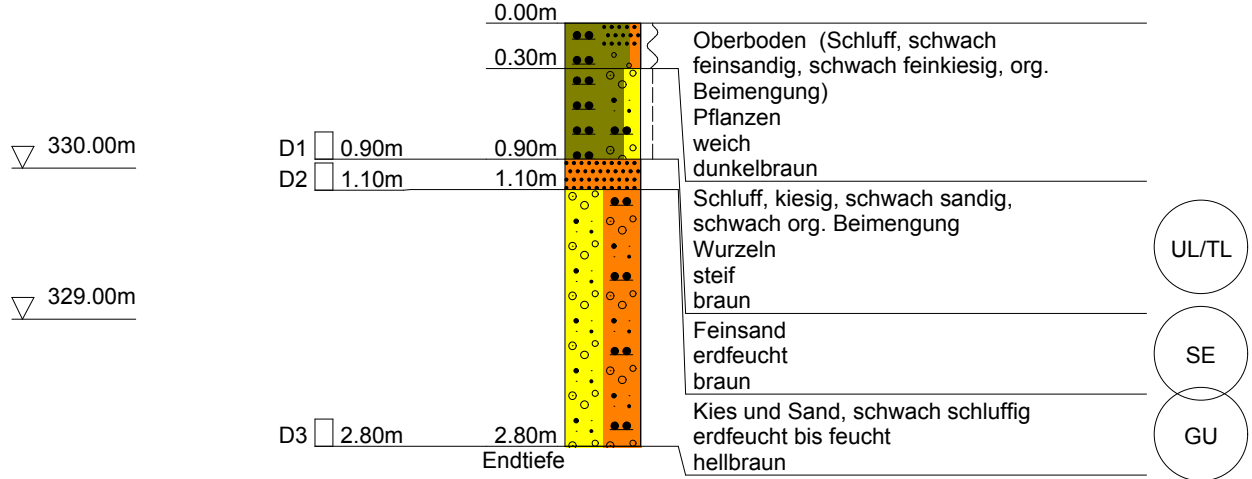


RKB 6

Ansatzpunkt: 330.02 m ü. NN

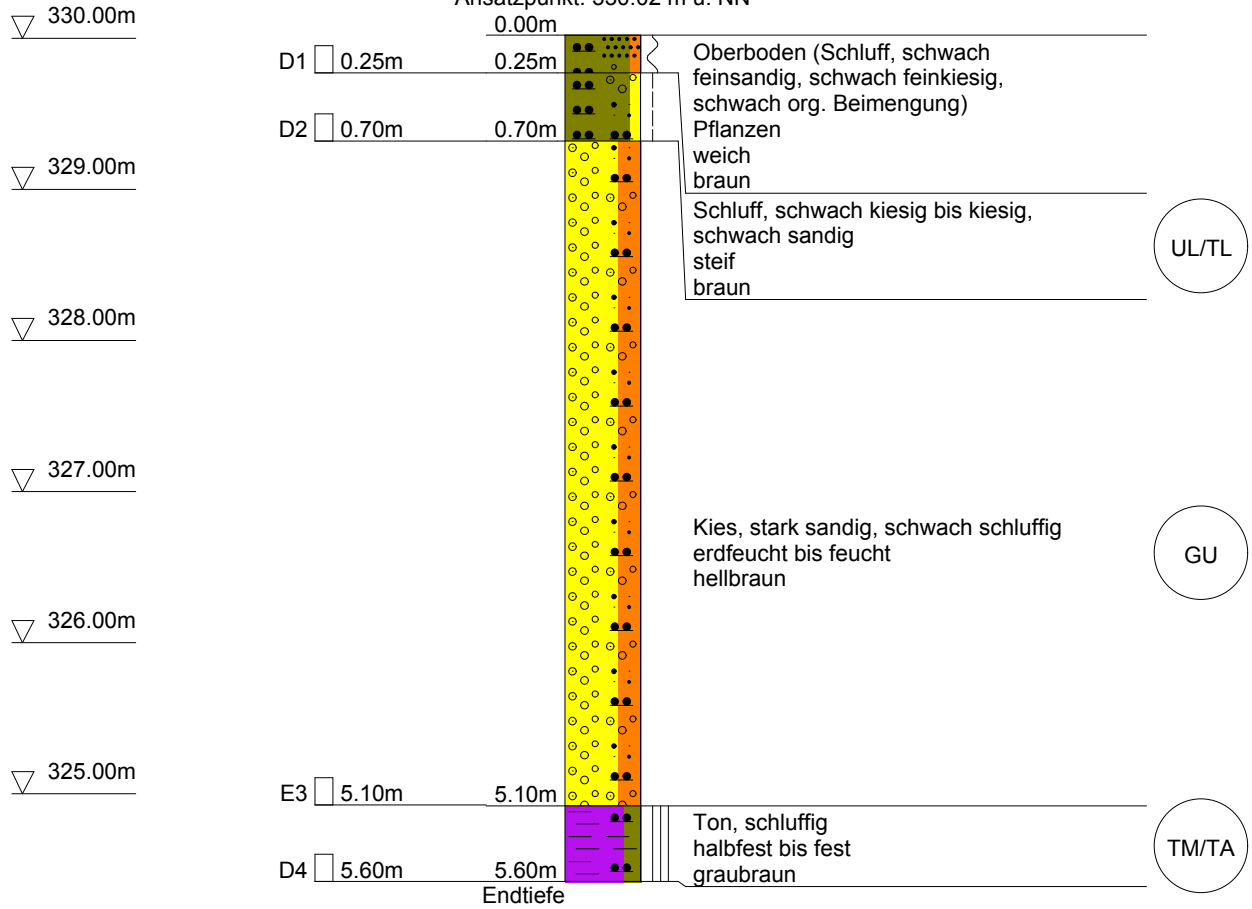

RKB 7

Ansatzpunkt: 330.79 m ü. NN

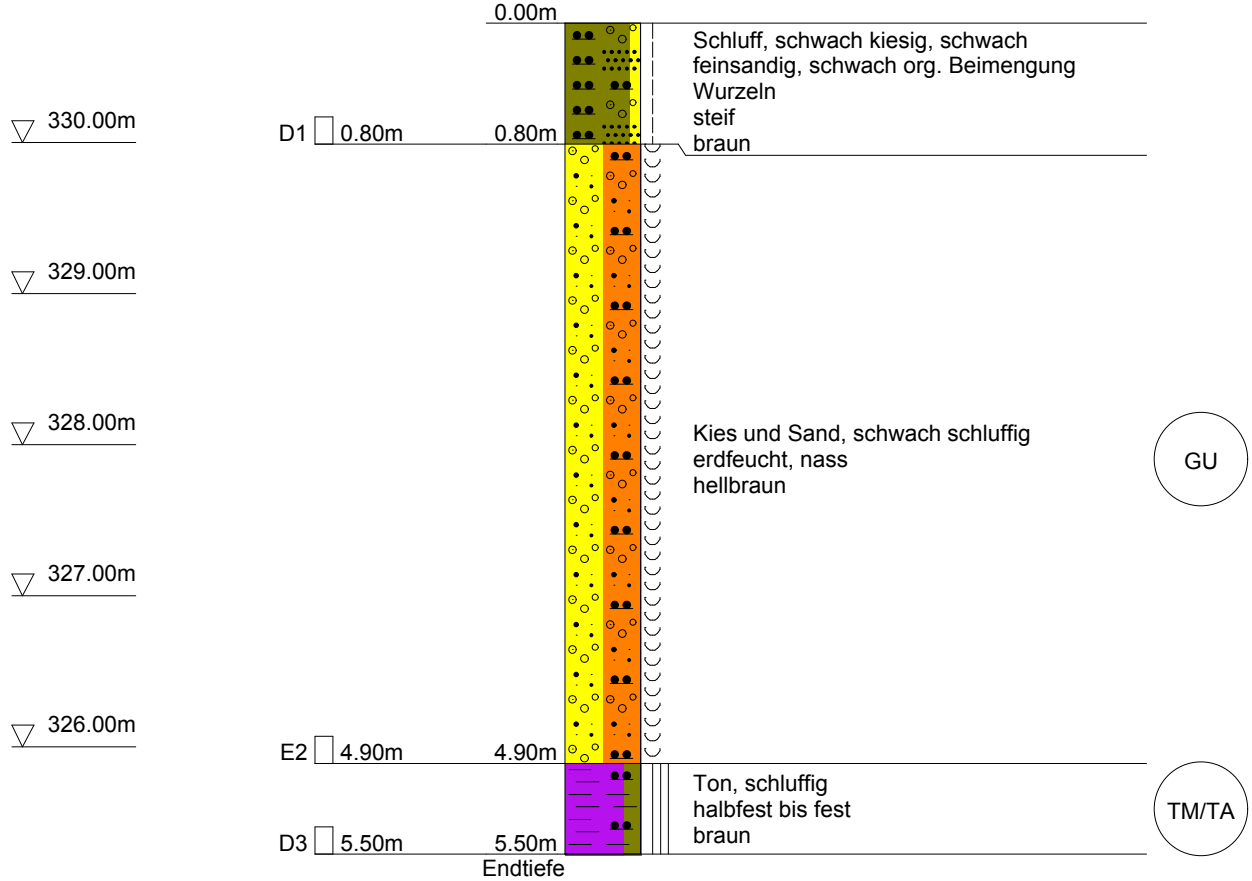

Auftrag: 150258, Errichtung eines Gewerbegebietes, Mintraching/Barbing

Auftraggeber: Gemeinde Mintraching

Bearbeiter: G. Hartinger / P. Bering

Anlage: 2.1


Maßstab: 1: 50

Datum: 17.10.2016

Zeichnerische Darstellung von Bodenprofilen nach DIN 4023

RKB 8

Ansatzpunkt: 329.66 m ü. NN

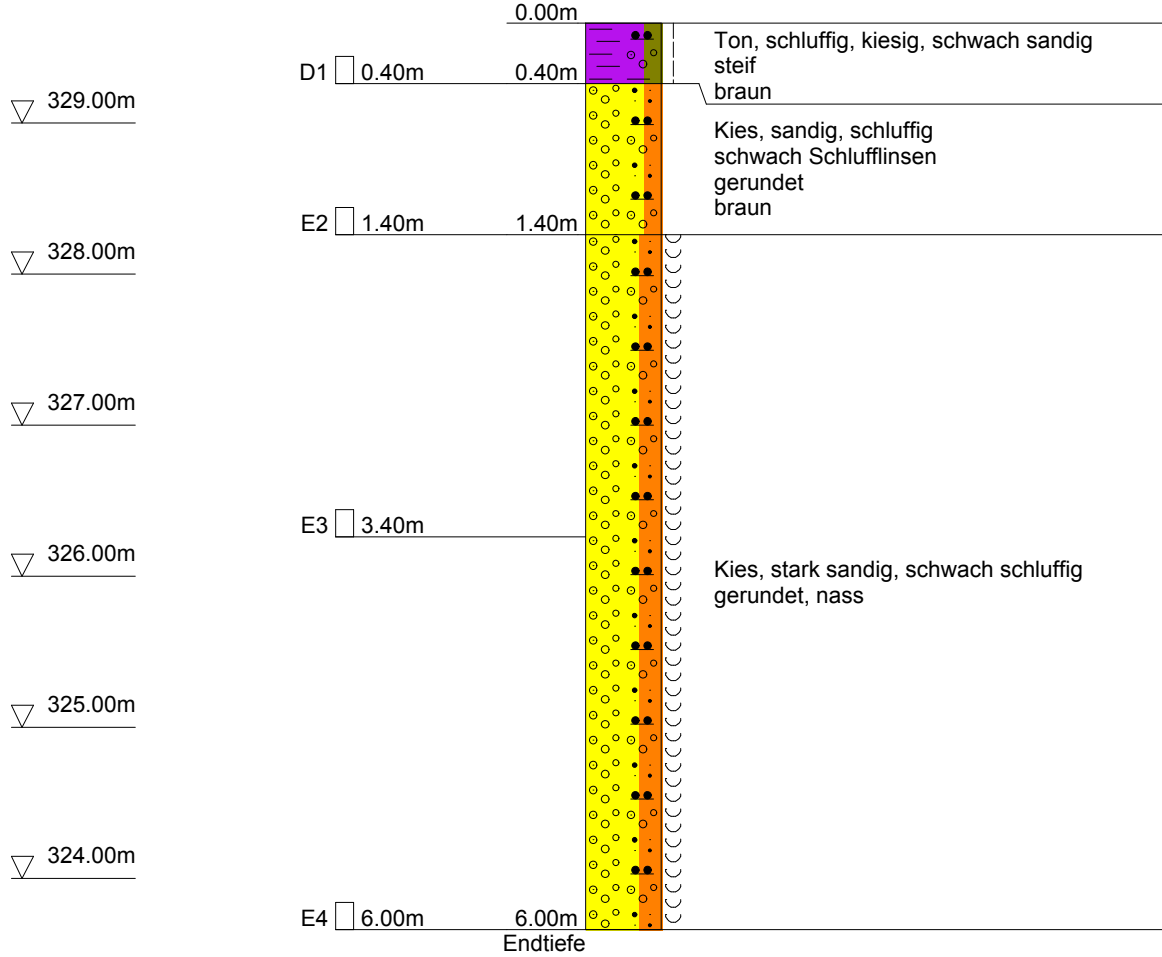


GU

Auftrag: 150258, Errichtung eines Gewerbegebietes, Mintraching/Barbing	
Auftraggeber: Gemeinde Mintraching	
Bearbeiter: G. Hartinger / P. Bering	Anlage: 2.1
Maßstab: 1: 50	Datum: 17.10.2016
Zeichnerische Darstellung von Bodenprofilen nach DIN 4023	


RKB 9

Ansatzpunkt: 330.52 m ü. NN

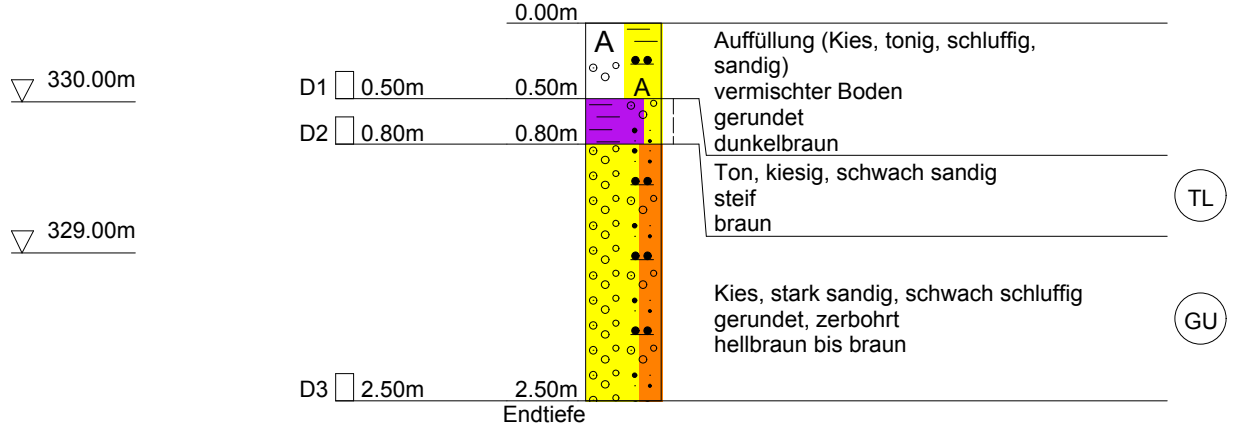

Auftrag: 150258, Errichtung eines Gewerbegebietes, Mintraching/Barbing	
Auftraggeber: Gemeinde Mintraching	
Bearbeiter: G. Hartinger / P. Bering	Anlage: 2.1
Maßstab: 1: 50	Datum: 17.10.2016
Zeichnerische Darstellung von Bodenprofilen nach DIN 4023	

RKB 10

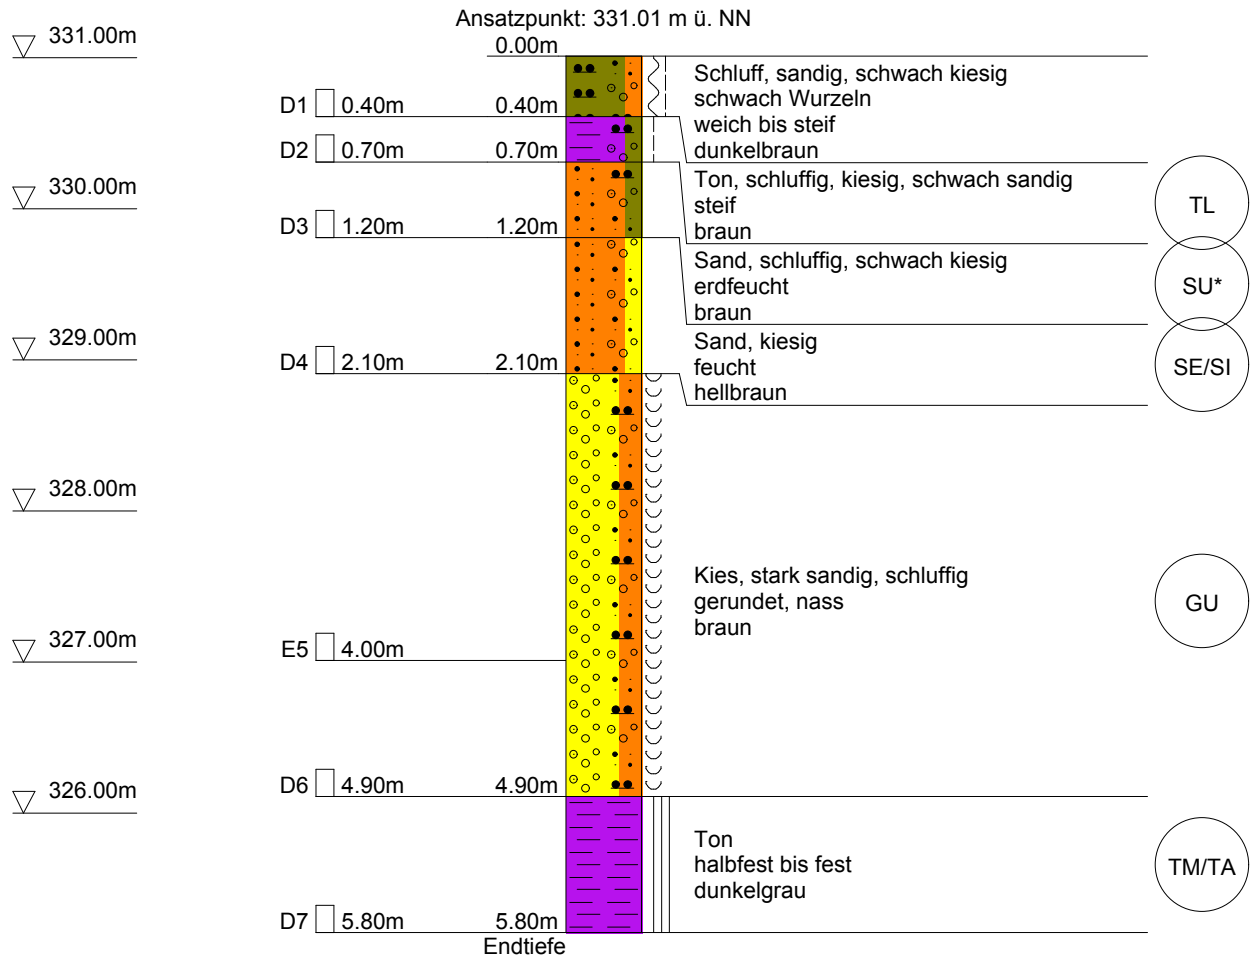

Auftrag: 150258, Errichtung eines Gewerbegebietes, Mintraching/Barbing

Auftraggeber: Gemeinde Mintraching

Bearbeiter: P. Bering

Anlage: 2.1

Maßstab: 1: 50


Datum: 18.10.2016

Zeichnerische Darstellung von Bodenprofilen nach DIN 4023

SCH 1

Ansatzpunkt: 330.82 m ü. NN

▽ 330.00m

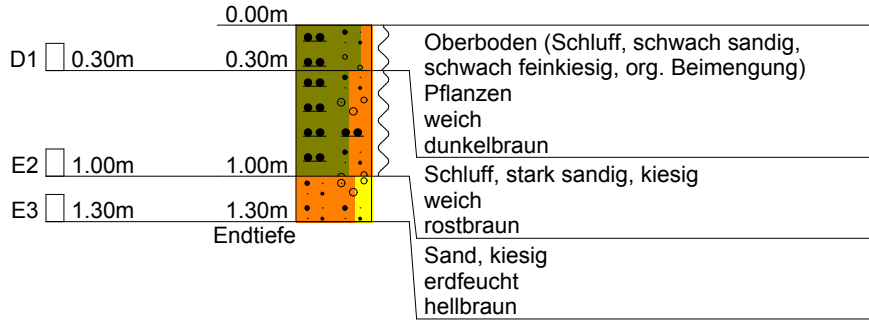


UL
SW/SI

Auftrag: 150258, Errichtung eines Gewerbegebietes, Mintraching/Barbing	
Auftraggeber: Gemeinde Mintraching	
Bearbeiter: P. Bering	Anlage: 2.1
Maßstab: 1: 50	Datum: 18.10.2016
Zeichnerische Darstellung von Bodenprofilen nach DIN 4023	

SCH 2

Ansatzpunkt: 330.47 m ü. NN

▽ 330.00m

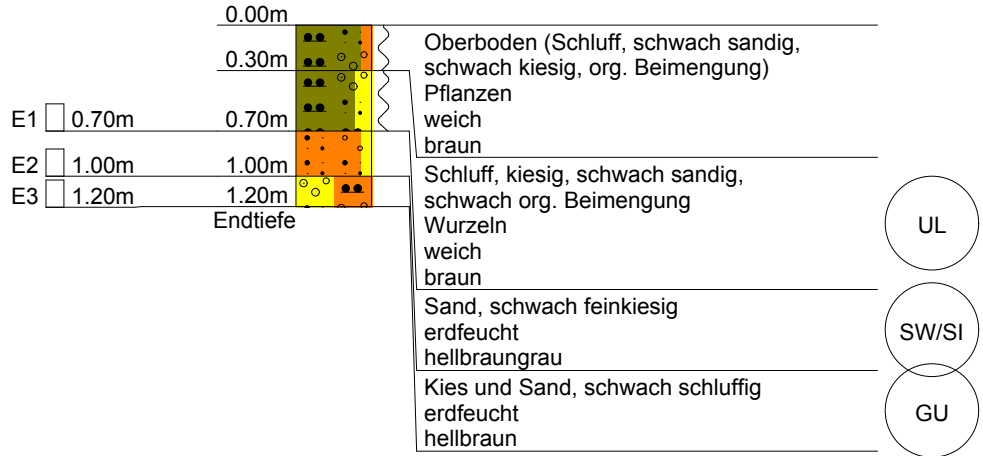

Auftrag: 150258, Errichtung eines Gewerbegebietes, Mintraching/Barbing

Auftraggeber: Gemeinde Mintraching

Bearbeiter: P. Bering

Anlage: 2.1

Maßstab: 1: 50

Datum: 18.10.2016

Zeichnerische Darstellung von Bodenprofilen nach DIN 4023

SCH 3

Ansatzpunkt: 331.01 m ü. NN

▽ 331.00m

0.00m

D1 0.30m

0.30m

Oberboden (Schluff, schwach sandig,
schwach feinkiesig, org. Beimengung)
Pflanzen, Kartoffel
weich
dunkelbraun

▽ 330.00m

E2 1.10m

1.10m

Schluff, sandig, schwach kiesig,
schwach org. Beimengung
Wurzeln

E3 1.50m

1.50m

weich
braun

Endtiefe

Kies und Sand, schwach schluffig
erdfeucht
hellbraun

SW/SU